3 + 4

Opp 10 m2 (2x5 m2)

Hoogstamfruit

Hoogstamfruit

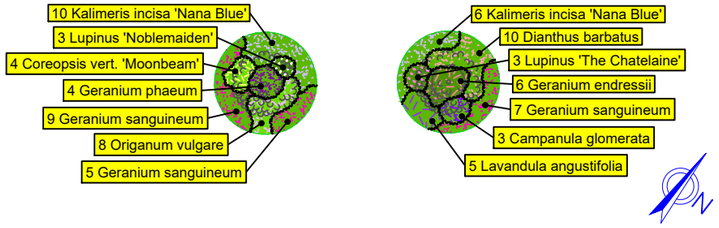

Plantvak 3

Weergave	Botanische naam	Beplant oppervlak	st./m²	st.	Maat
	Coreopsis vert. 'Moonbeam'	0 m²	9 st.	4 st.	P11
	Geranium phaeum	1 m²	8 st.	4 st.	P11
	Geranium sanguineum	2 m²	9 st.	14 st.	P11
	Kalimeris incisa 'Nana Blue'	1 m²	8 st.	10 st.	P11
	Lupinus 'Noblemaiden'	0 m²	13 st.	3 st.	P11
	Origanum vulgare	1 m²	9 st.	8 st.	P11
Totaal:		5 m²		43 st.	

Plantvak 4

Weergave	Botanische naam	Beplant oppervlak	st./m²	st.	Maat
	Campanula glomerata	0 m²	8 st.	3 st.	P11
	Dianthus barbatus	1 m²	8 st.	10 st.	P11
	Geranium endressii	1 m²	8 st.	6 st.	P11
	Geranium sanguineum	1 m²	8 st.	7 st.	P11
	Kalimeris incisa 'Nana Blue'	1 m²	8 st.	6 st.	P11
	Lavandula angustifolia	1 m²	9 st.	5 st.	P11
	Lupinus 'The Chatelaine'	0 m²	9 st.	3 st.	P11
Totaal:		5 m²		40 st.	

3

Coreopsis verticilata 'Moonbeam'

Geranium phaeum

Geranium sanguineum

Kalimeris inc.'Nana Blue'

Lupinus in soorten 'Noblemaiden' wit

Origanum vulg.'Rosenkupfel'

4

Campanula glomerata

Dianthus barbatus

Geranium endressii

Geranium sanguineum

Lupinus in soorten 'Chatelaine' roze

Kalimeris inc.'Nana Blue'

Lavandula ang.'Hidcote'

GRIFFIOEN
GREEN TO COLOUR.COM

De Bijenstichting

192948-4 Plantvakken vaste planten

Lindeseweg 2 Vorden

tekening : 192948 Diverse plantvakken Bijenstichting.dwg
datum : 15-03-2019
schaal : 1:150
tekenaar : EG

© 2012 Griffioen Wassenaar B.V. Niets uit deze tekening mag worden verveelvoudigd en/of openbaar worden gemaakt en/of op welke andere manier dan ook worden gebruikt, zonder voorafgaande schriftelijke toestemming van Griffioen Wassenaar B.V.